
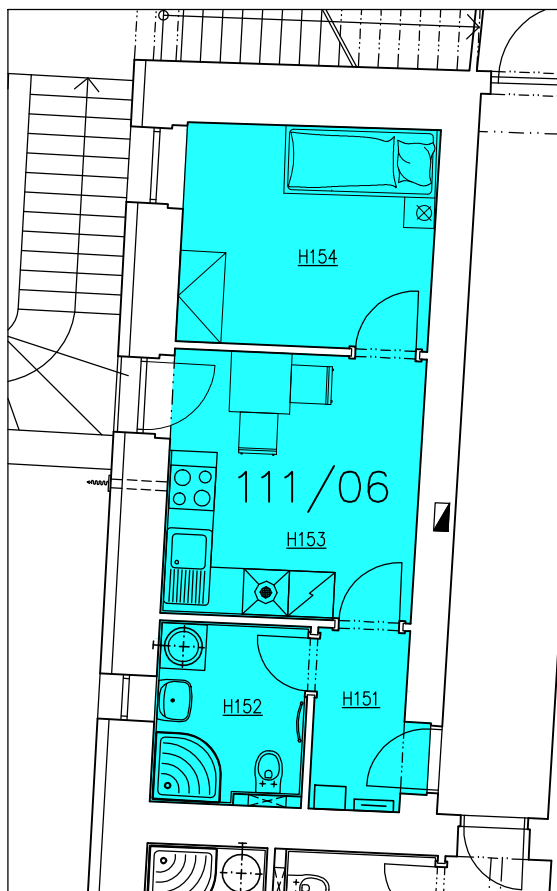



SCHÉMA BYTU č. 111/06

MĚŘÍTKO 1:100

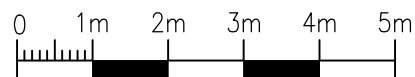

PŮDORYS 1.NP

TABULKA MÍSTNOSTÍ BYTU					
Název	Dispozice	Plocha bytu [m ²]	Číslo	Jméno	Plocha [m ²]
BYT č. 111/06	2+KK	28,93	H151	PŘEDSÍŇ	2,89
			H152	KOUPELNA+WC	4,66
			H153	OBÝVACÍ POKOJ+KK	11,63
			H154	POKOJ	9,75

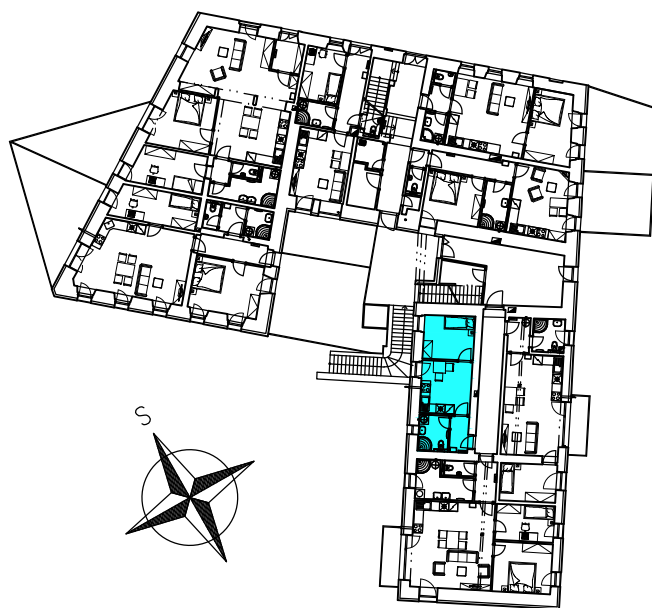

Bytový dům – Rezidence Radniční, Vamberk, Radniční 111

Název	Dispozice	Plocha bytu
BYT č. 111/06	2+KK	28,93 m ²