
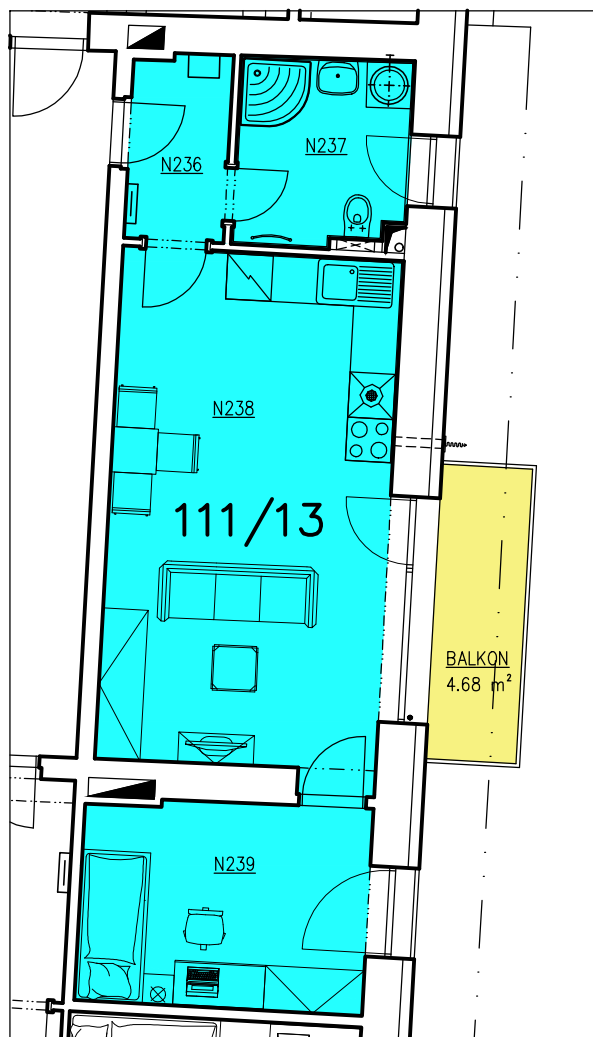


SCHÉMA BYTU č. 111/13

MĚŘÍTKO 1:100

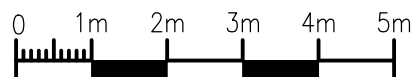

PŮDORYS 2.NP

TABULKA MÍSTNOSTÍ BYTU					
Název	Dispozice	Plocha bytu [m ²]	Číslo	Jméno	Plocha [m ²]
BYT č. 111/13	2+KK	44,11	N236	PŘEDSÍŇ	3,22
			N237	KOUPELNA+WC	5,41
			N238	OBÝVACÍ POKOJ+KK	25,21
			N239	POKOJ	10,27
				BALKON	4,68



Bytový dům – Rezidence Radniční, Vamberk, Radniční 111

Název	Dispozice	Plocha bytu
BYT č. 111/13	2+KK S BALKONEM	44,11 m ²